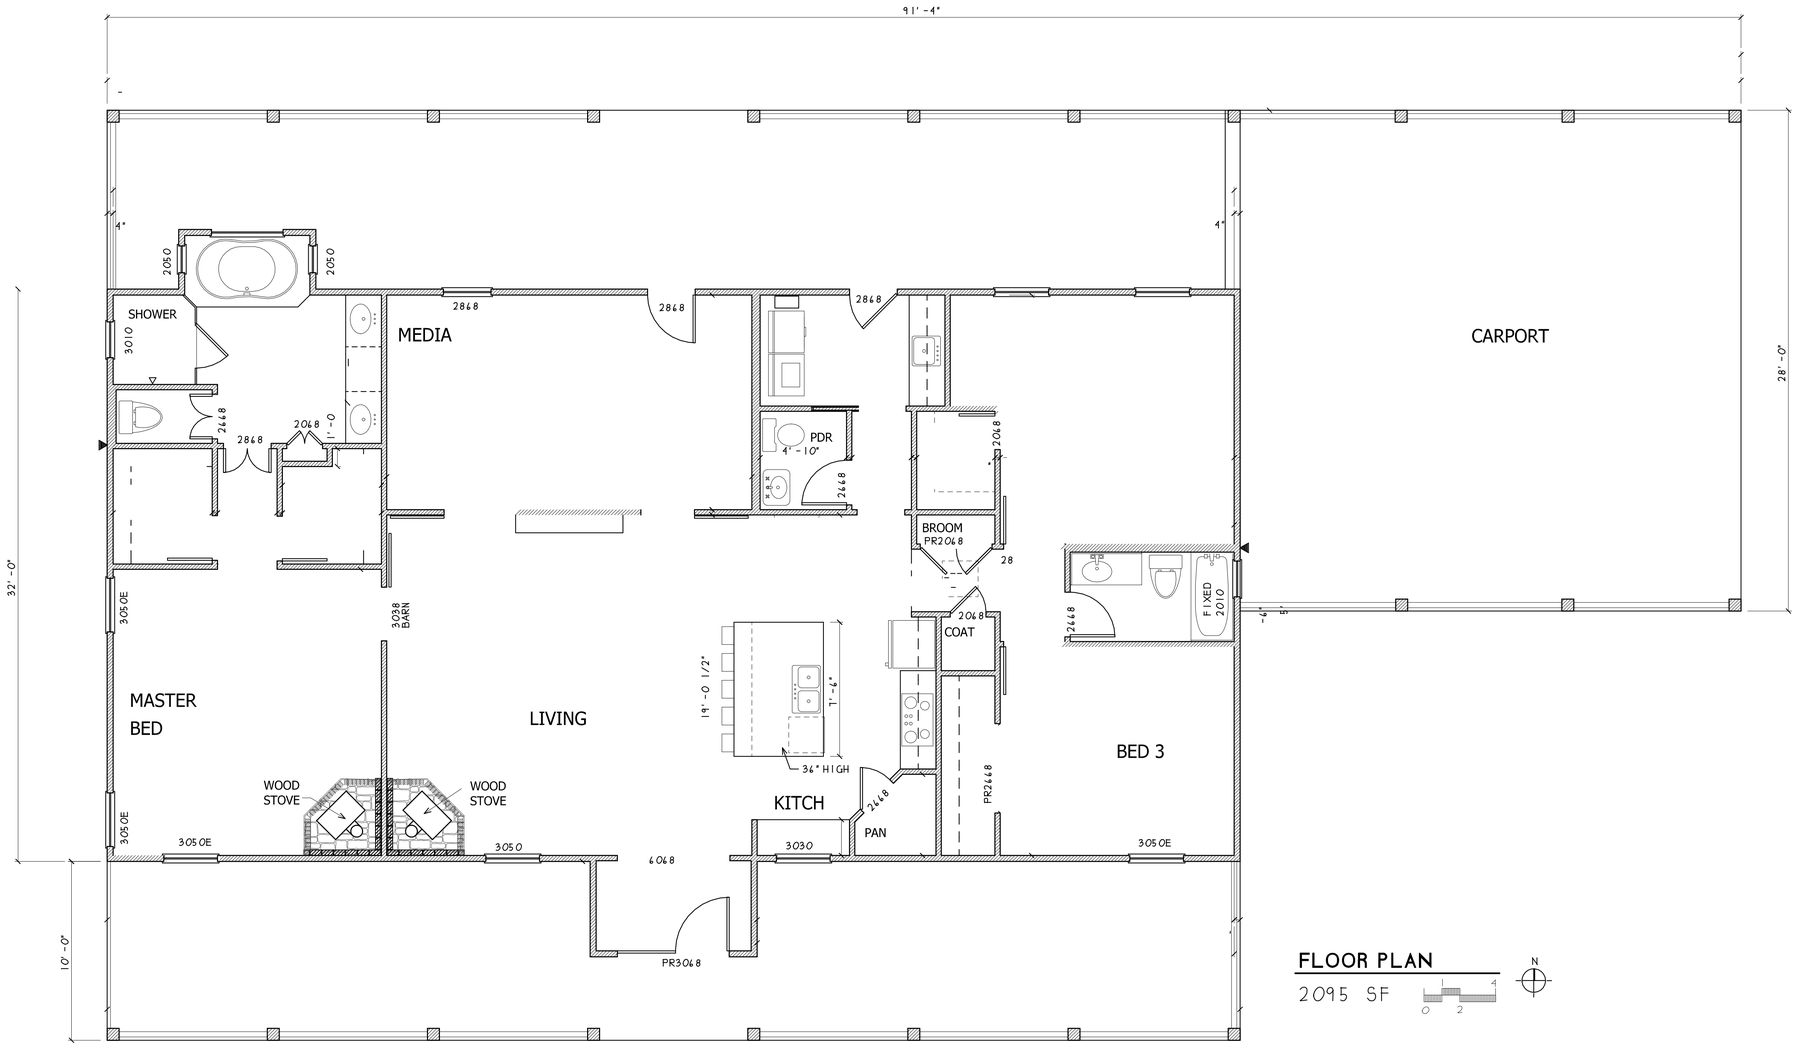

FLOOR PLAN

2095 SF

0 2 4